



Planausschnitt aus dem rechtskräftigen Flächennutzungsplan

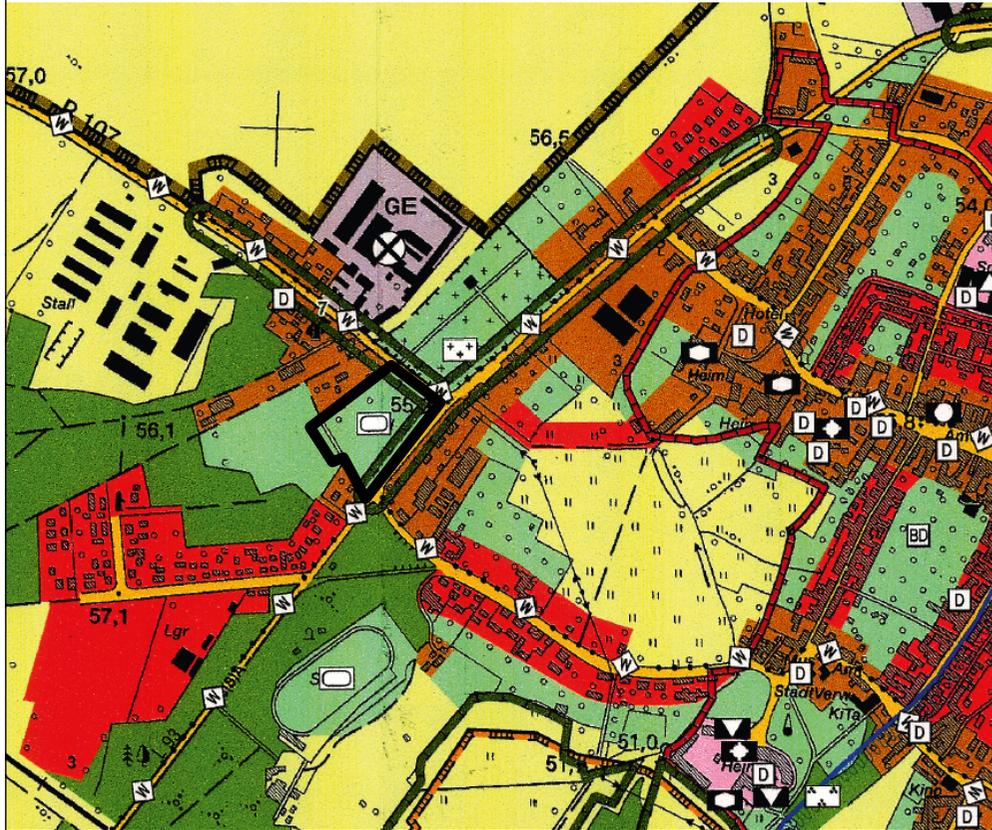

Planausschnitt mit Darstellung der beabsichtigten Änderung

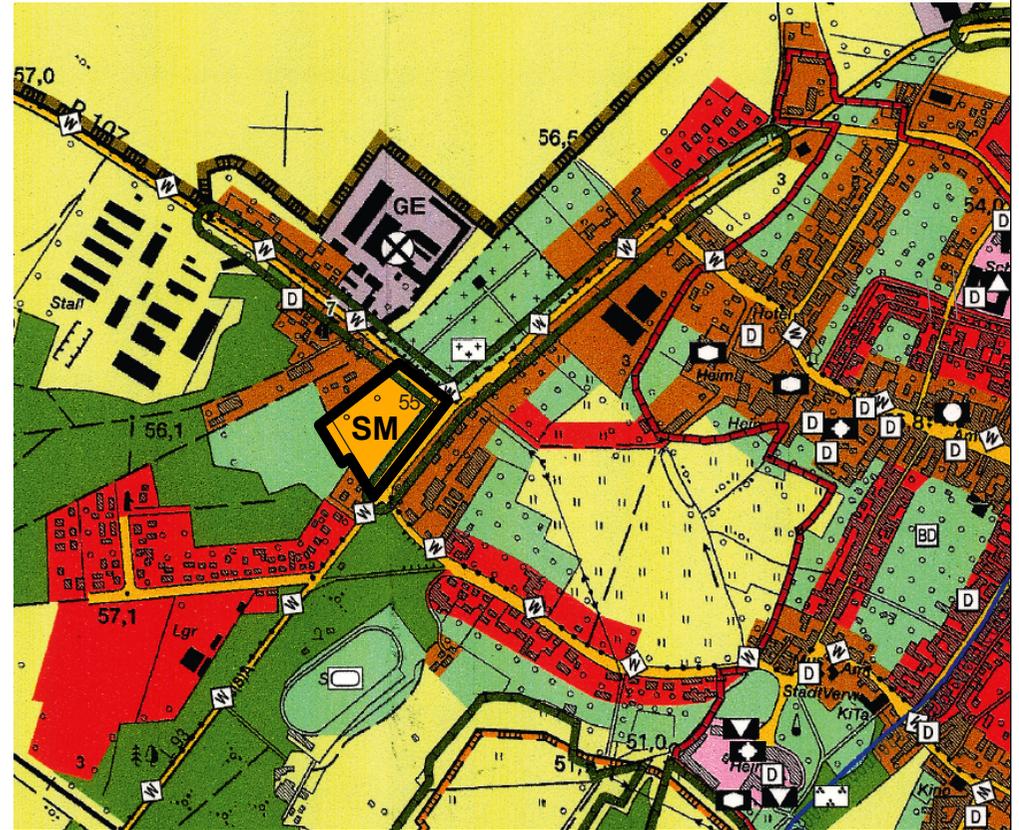

LEGENDE

-  Abgrenzung des Änderungsbereiches
-  Grünfläche
-  Sportplatz
-  Sonderbaufläche für den großflächigen Einzelhandel, Zweckbestimmung Supermarkt
-  Umgrenzung von Flächen für Maßnahmen zum Schutz, zur Pflege und zur Entwicklung von Natur und Landschaft

**Stadt Ziesar**  
**Flächennutzungsplan**  
**6. Änderung**

ENTWURF

Mai 2022

Maßstab 1 : 10.000

Dipl. -Geogr. Torsten Vogenauer  
Stadtplanung • Stadtforschung  
Kastanienallee 16, 12623 Berlin  
Tel.: (030) 56 58 34 27

