Grünordnungsplan zum Bebauungsplan 1
"Gewerbegebiet Neu Boston 3"
- Bestandsplan -

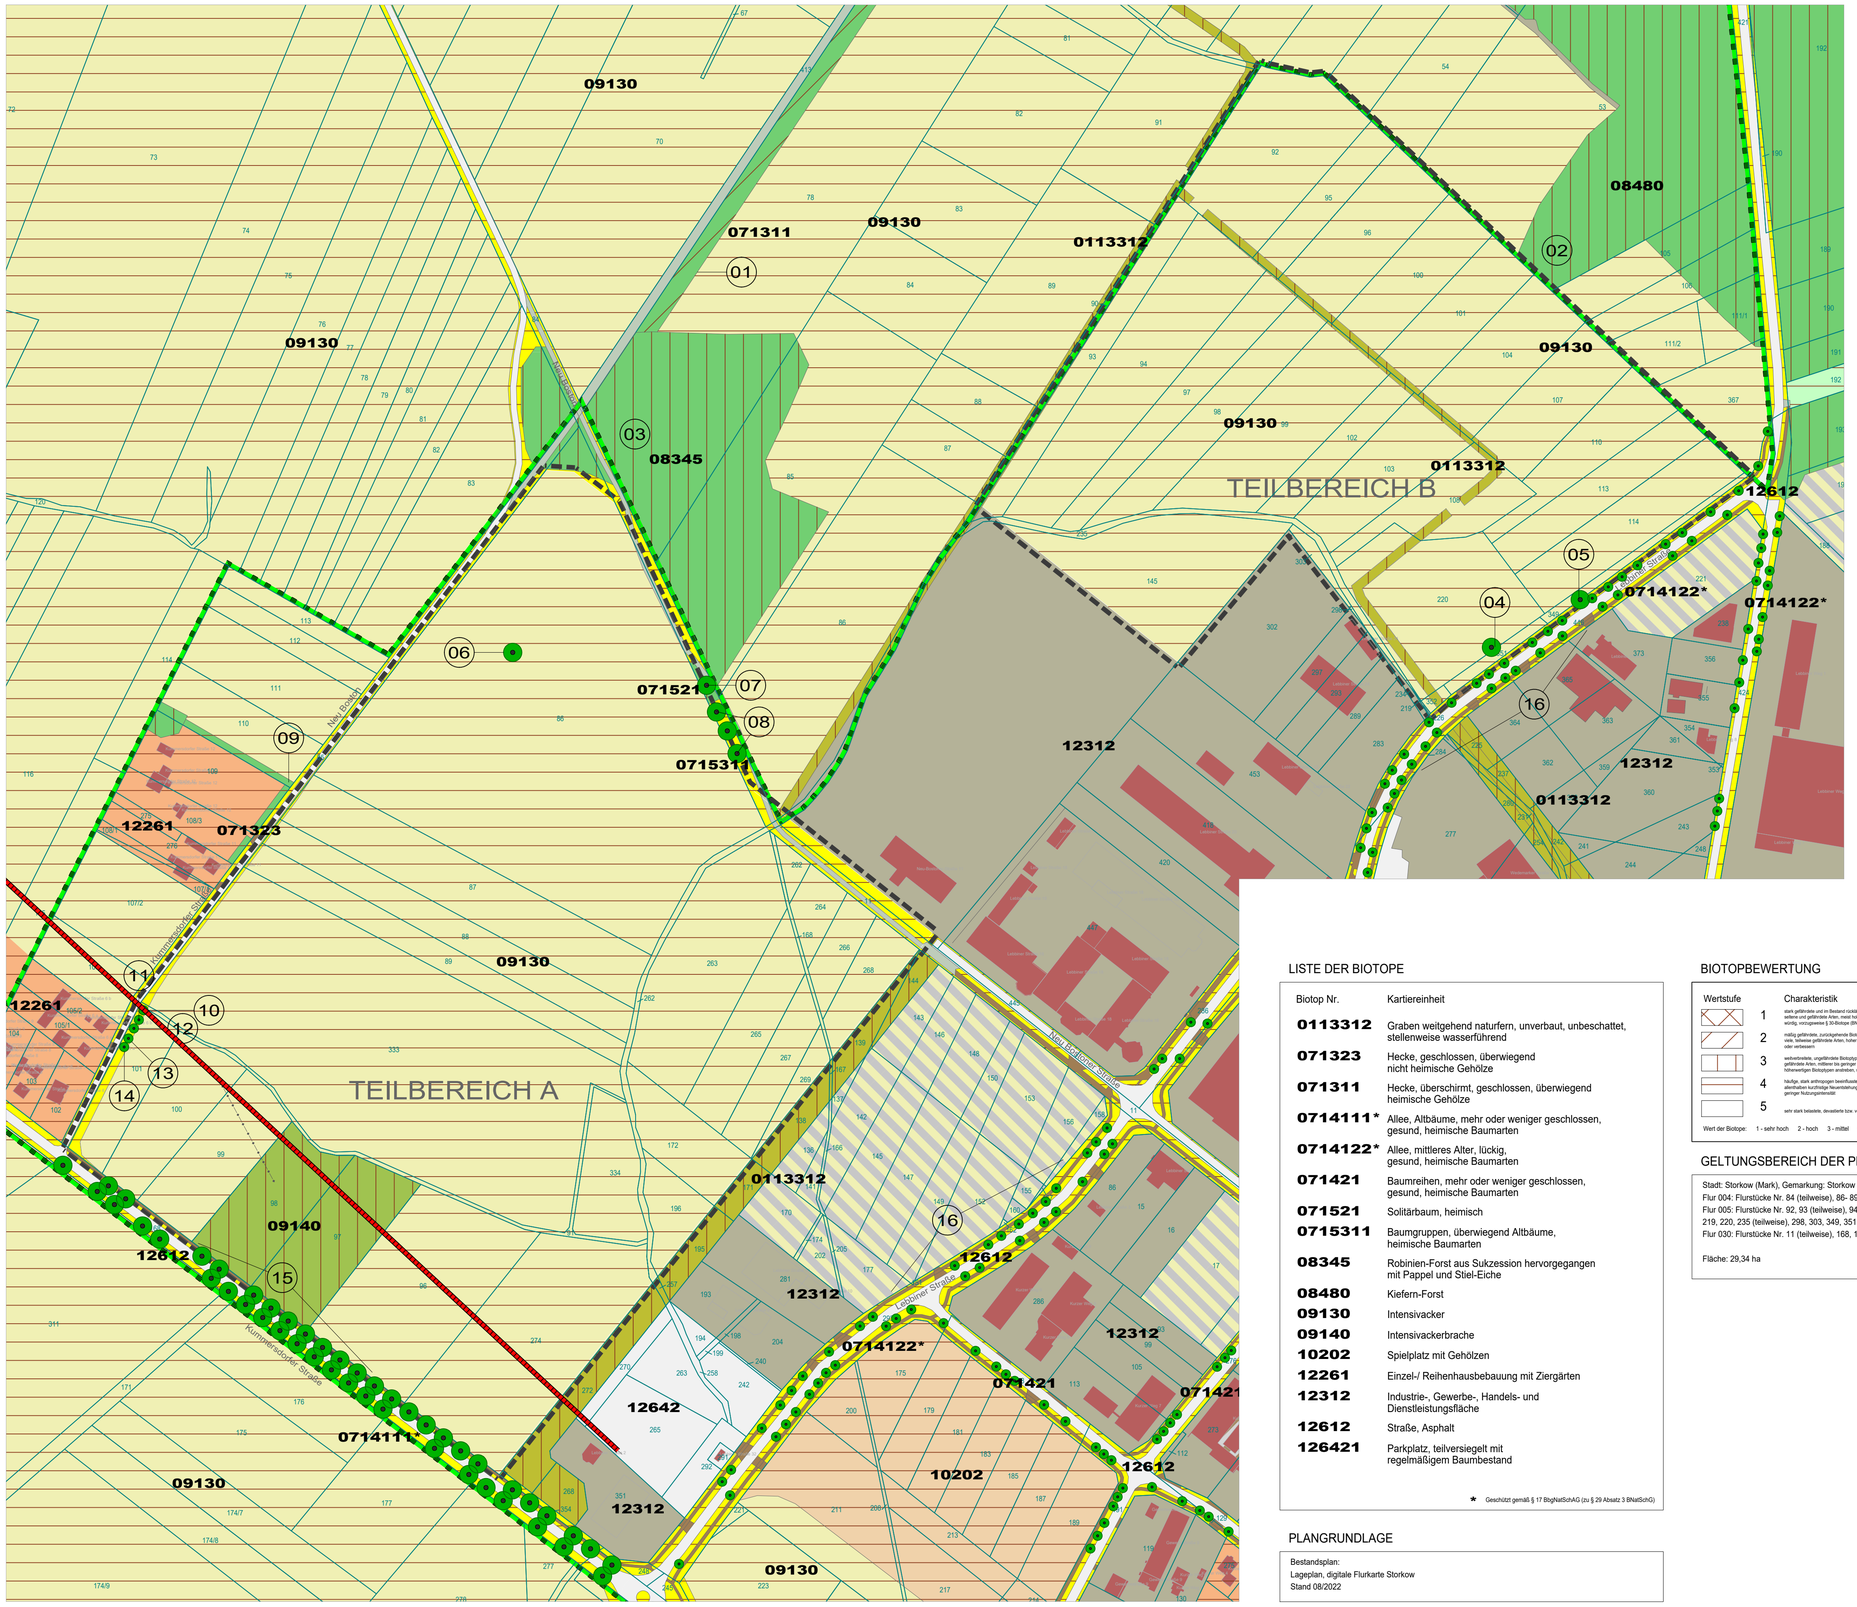
TEILBEREICH A
TEILBEREICH B
09130
071311
01
0113312
02
08480
09130
09130
03
08345
09130
0113312
12612
05
0714122*
0714122*
04
16
12312
0715311
08
07
071521
06
09
12261
071323
Neu Boston
Kommunalacker Straße
12261
10
11
12
13
14
09130
09140
12612
15
Kommunalacker Straße
0714111*
09130
12642
12312
09130
Lagerstraße
Lagerstraße
Lagerstraße